


スタジオ（反響板使用時）

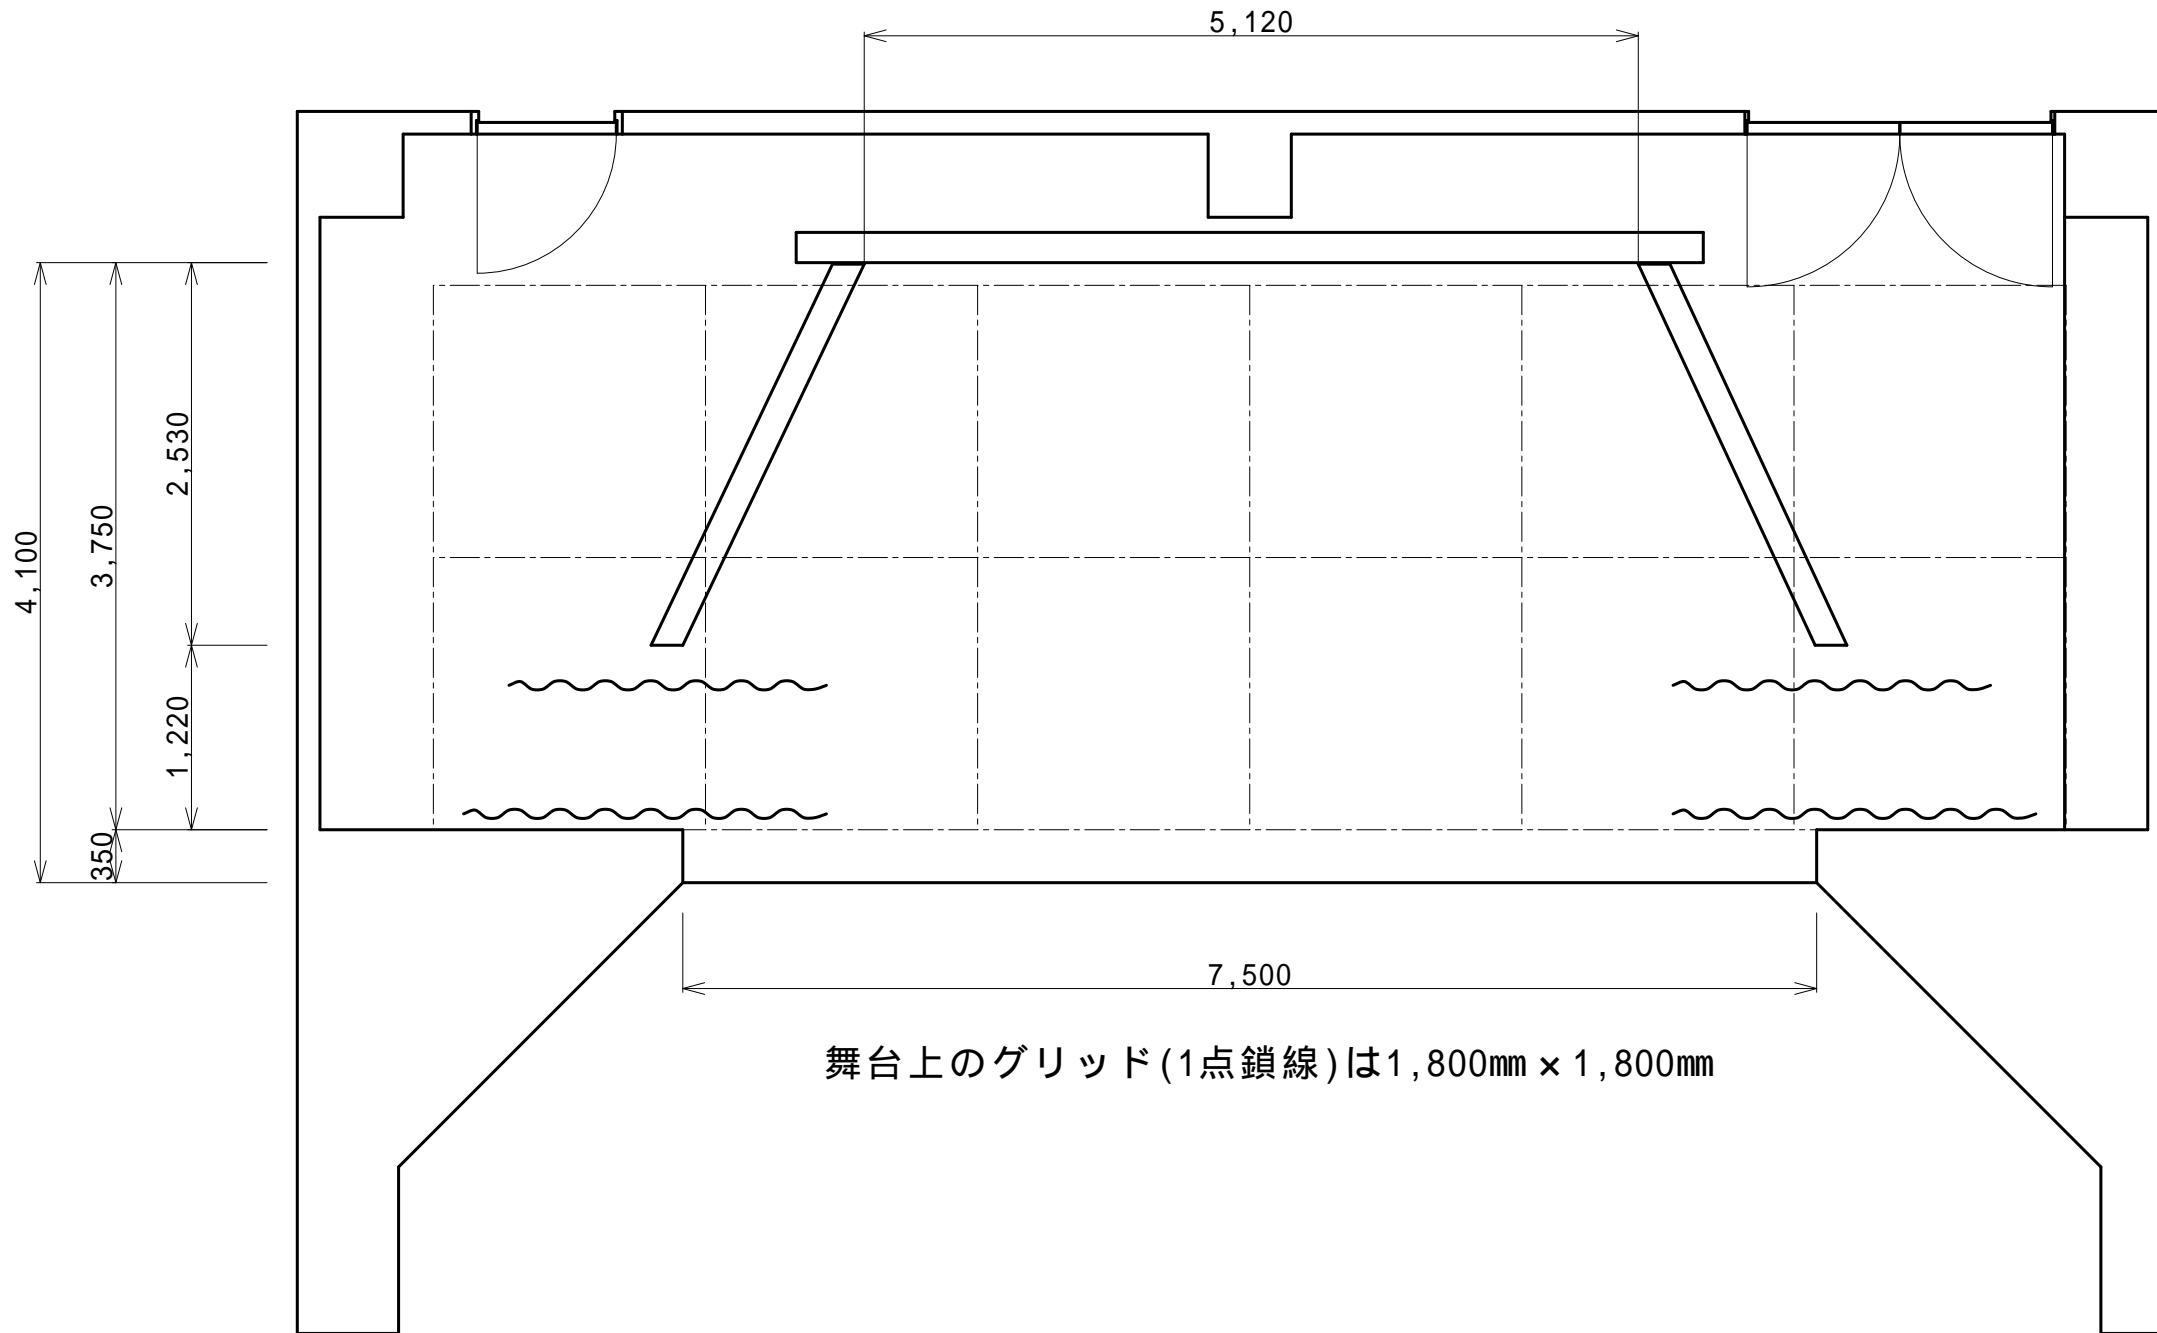

- 袖幕 1
- ボーダーライト（カスミ幕 1 共吊）
- バトン 1
- 前割幕

舞台上のグリッド(1点鎖線)は1,800mm x 1,800mm