安佐南区民文化センターホール舞台平面図・吊り物配置図

年　月　日

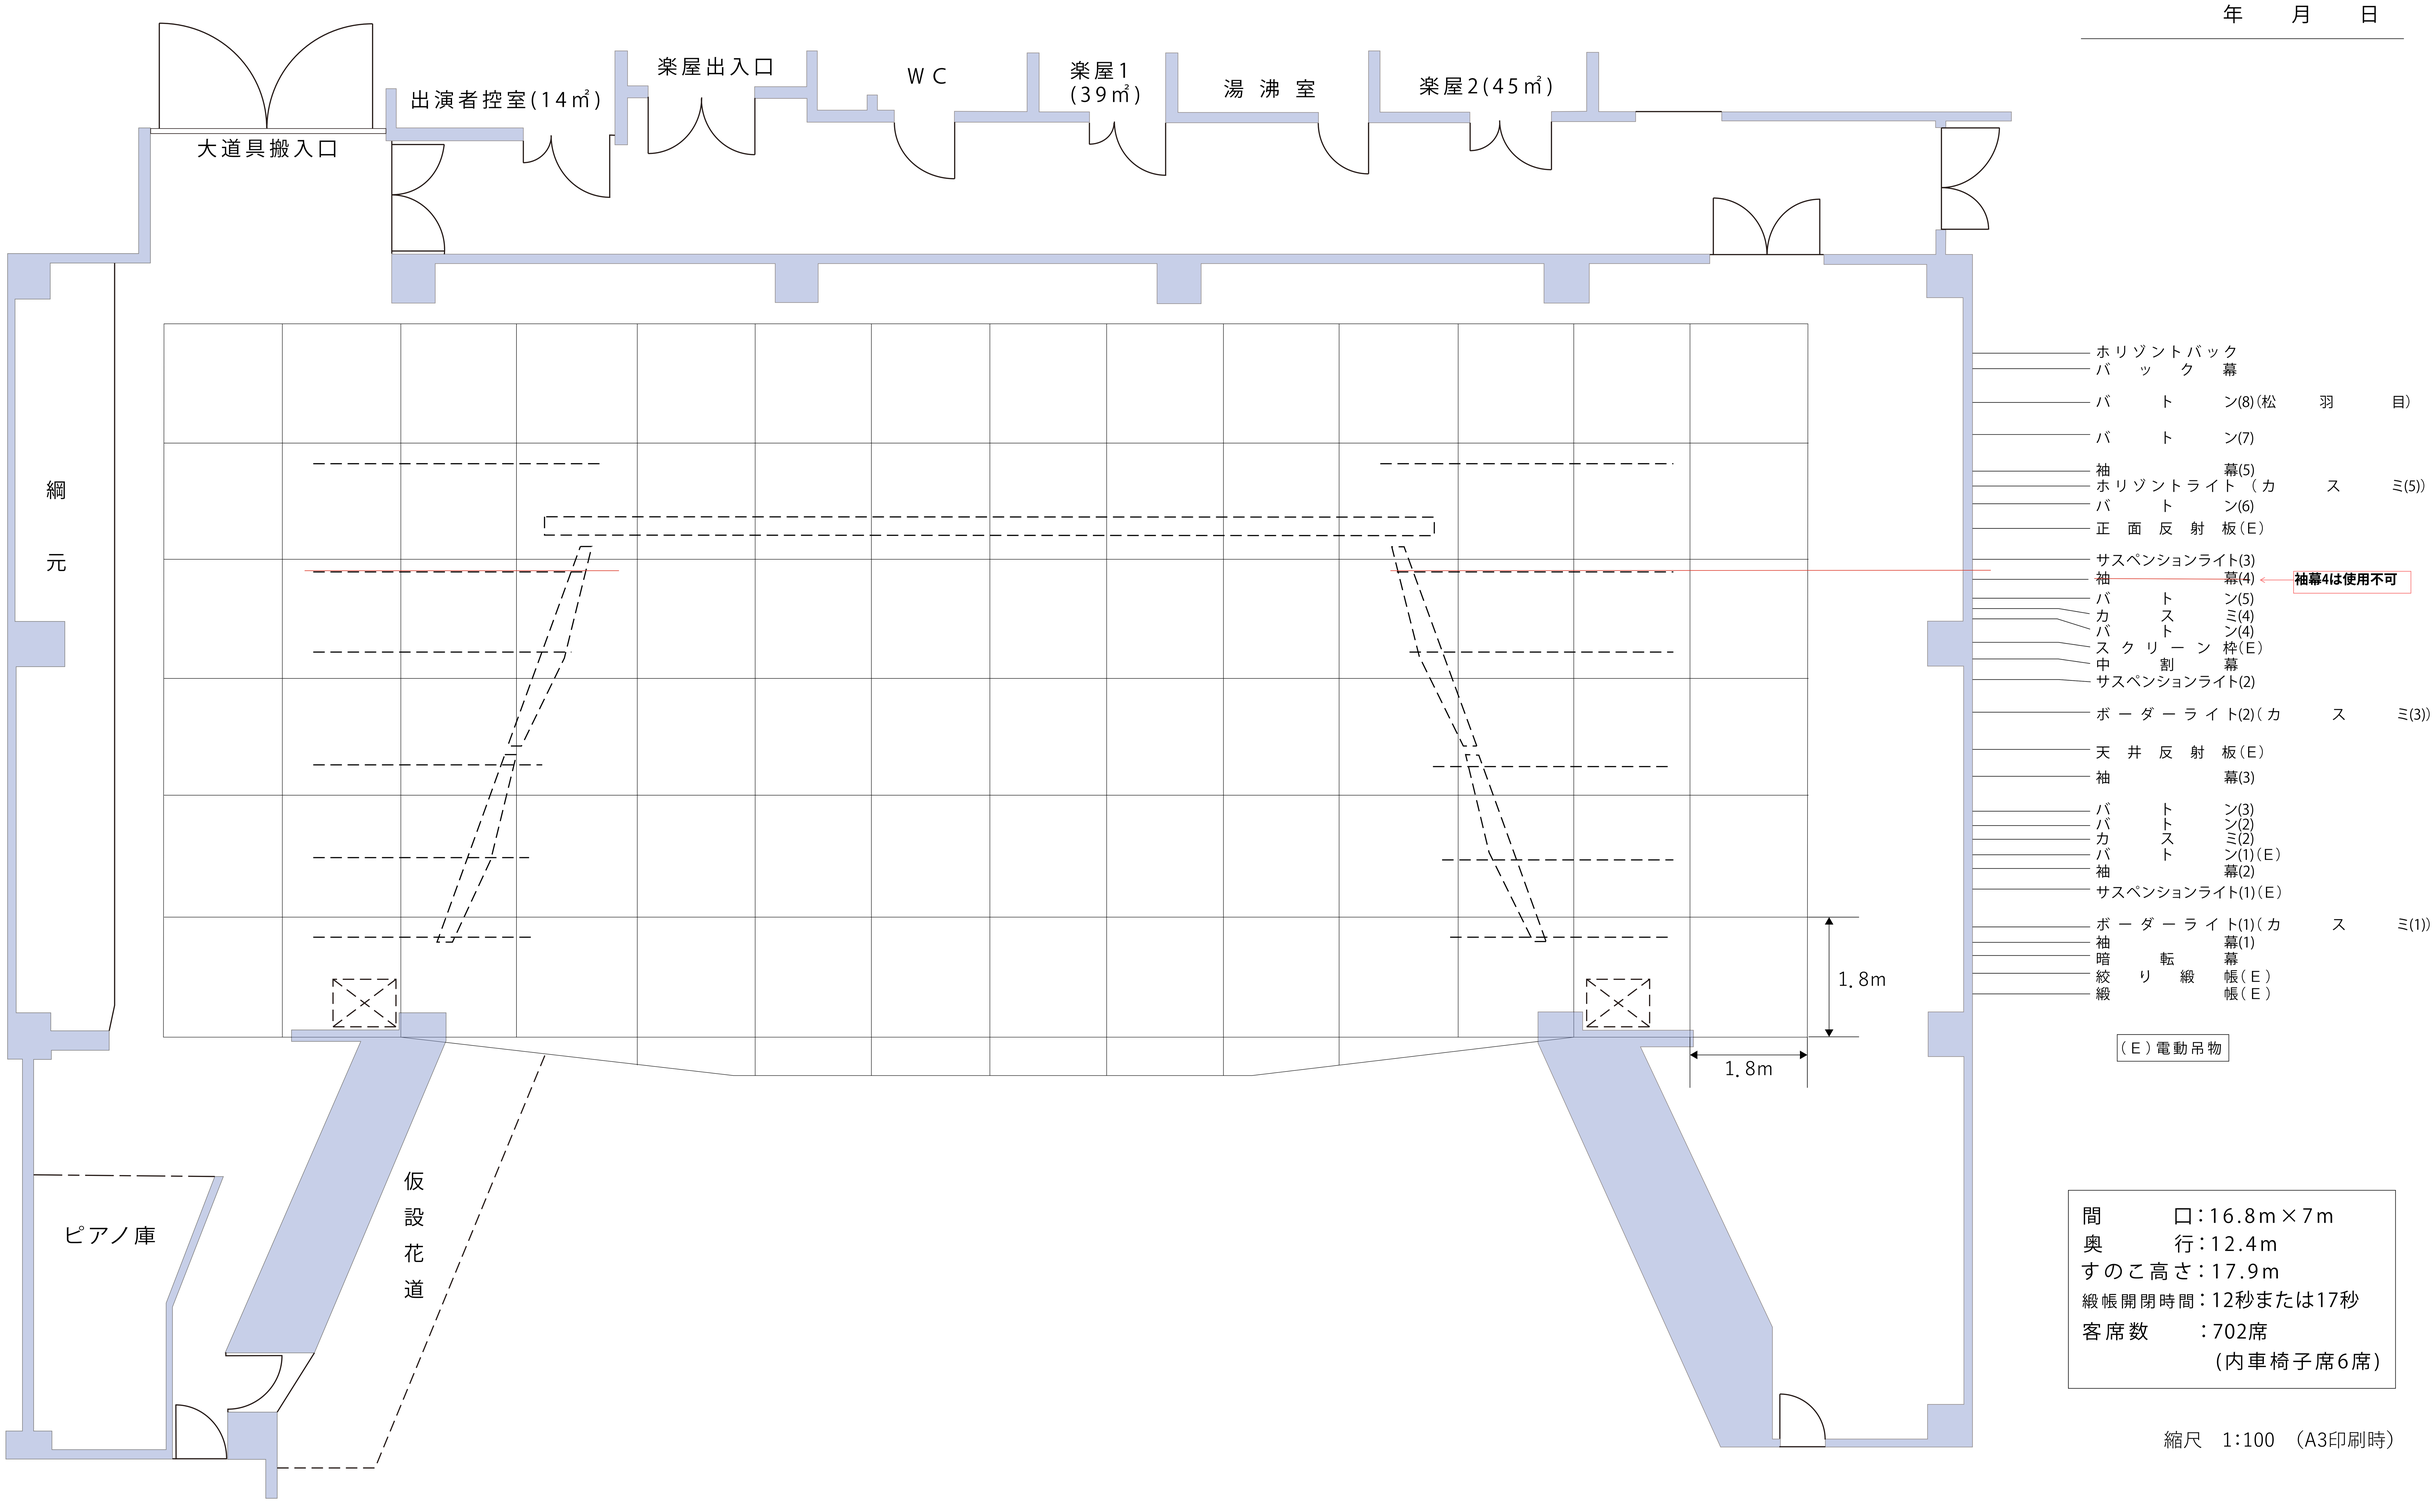

間口	16.8m×7m
奥行	12.4m
すのこ高さ	17.9m
緞帳開閉時間	12秒または17秒
客席数	702席 (内車椅子席6席)

縮尺　1:100　(A3印刷時)